

Böschung/ Waldsaum
Umsetzung im Jahr 2016 als natur-
nahe, pflegeleichte Bepflanzung
Böschungsoberkante nachprofilieren
und schärfen;
Stahlkante setzen zur Abgrenzung
von Rasen und Pflanzung

Kompost

Sommer-Himbeeren

Herbst-Himbeeren

Gemüse- und Obstgarten
Beeren, Kräuter und Gemüse,
Obststräucher dgl.

Treppe mit Sitzstufen

9 Betonblockstufen aus Sichtbeton
3 Sitzstufen, Sitzhöhe 45 cm,
mit Auflage aus Lärchenholz
gemäß Detailzeichnung

Weinpflanzung

3 Ebenen: Geländeabfangung mit
Winkelstützmauern aus Sichtbeton
wie bei den Sitzstufen
Beettiefe 0,9m, Breite ca. 4,20 m

geschnittene Hecke
Hainbuche, Höhe 1,50 m

Sichtschutzelement,
aus Holz, wie Gebäudetüren oder
Trespa oder als geputzte Mauer
Breite max. 1,50 m, Höhe 2m

Hof/ Zugang
Betonsteinpflaster (Erweiterung)
RINN Padio 20 Hydropor
Color fein, Fjord-grau, RSF 1

geschnittene Hecke
Hainbuche, Höhe 2,00 m

Pflanzfläche
Monopflanzung


Zufahrt/ PKW-Stellfläche
Betonsteinpflaster
RINN Padio 20 Hydropor
color fein, Fjord-grau, RSF 1

Linde

Linde

Linde

Linde

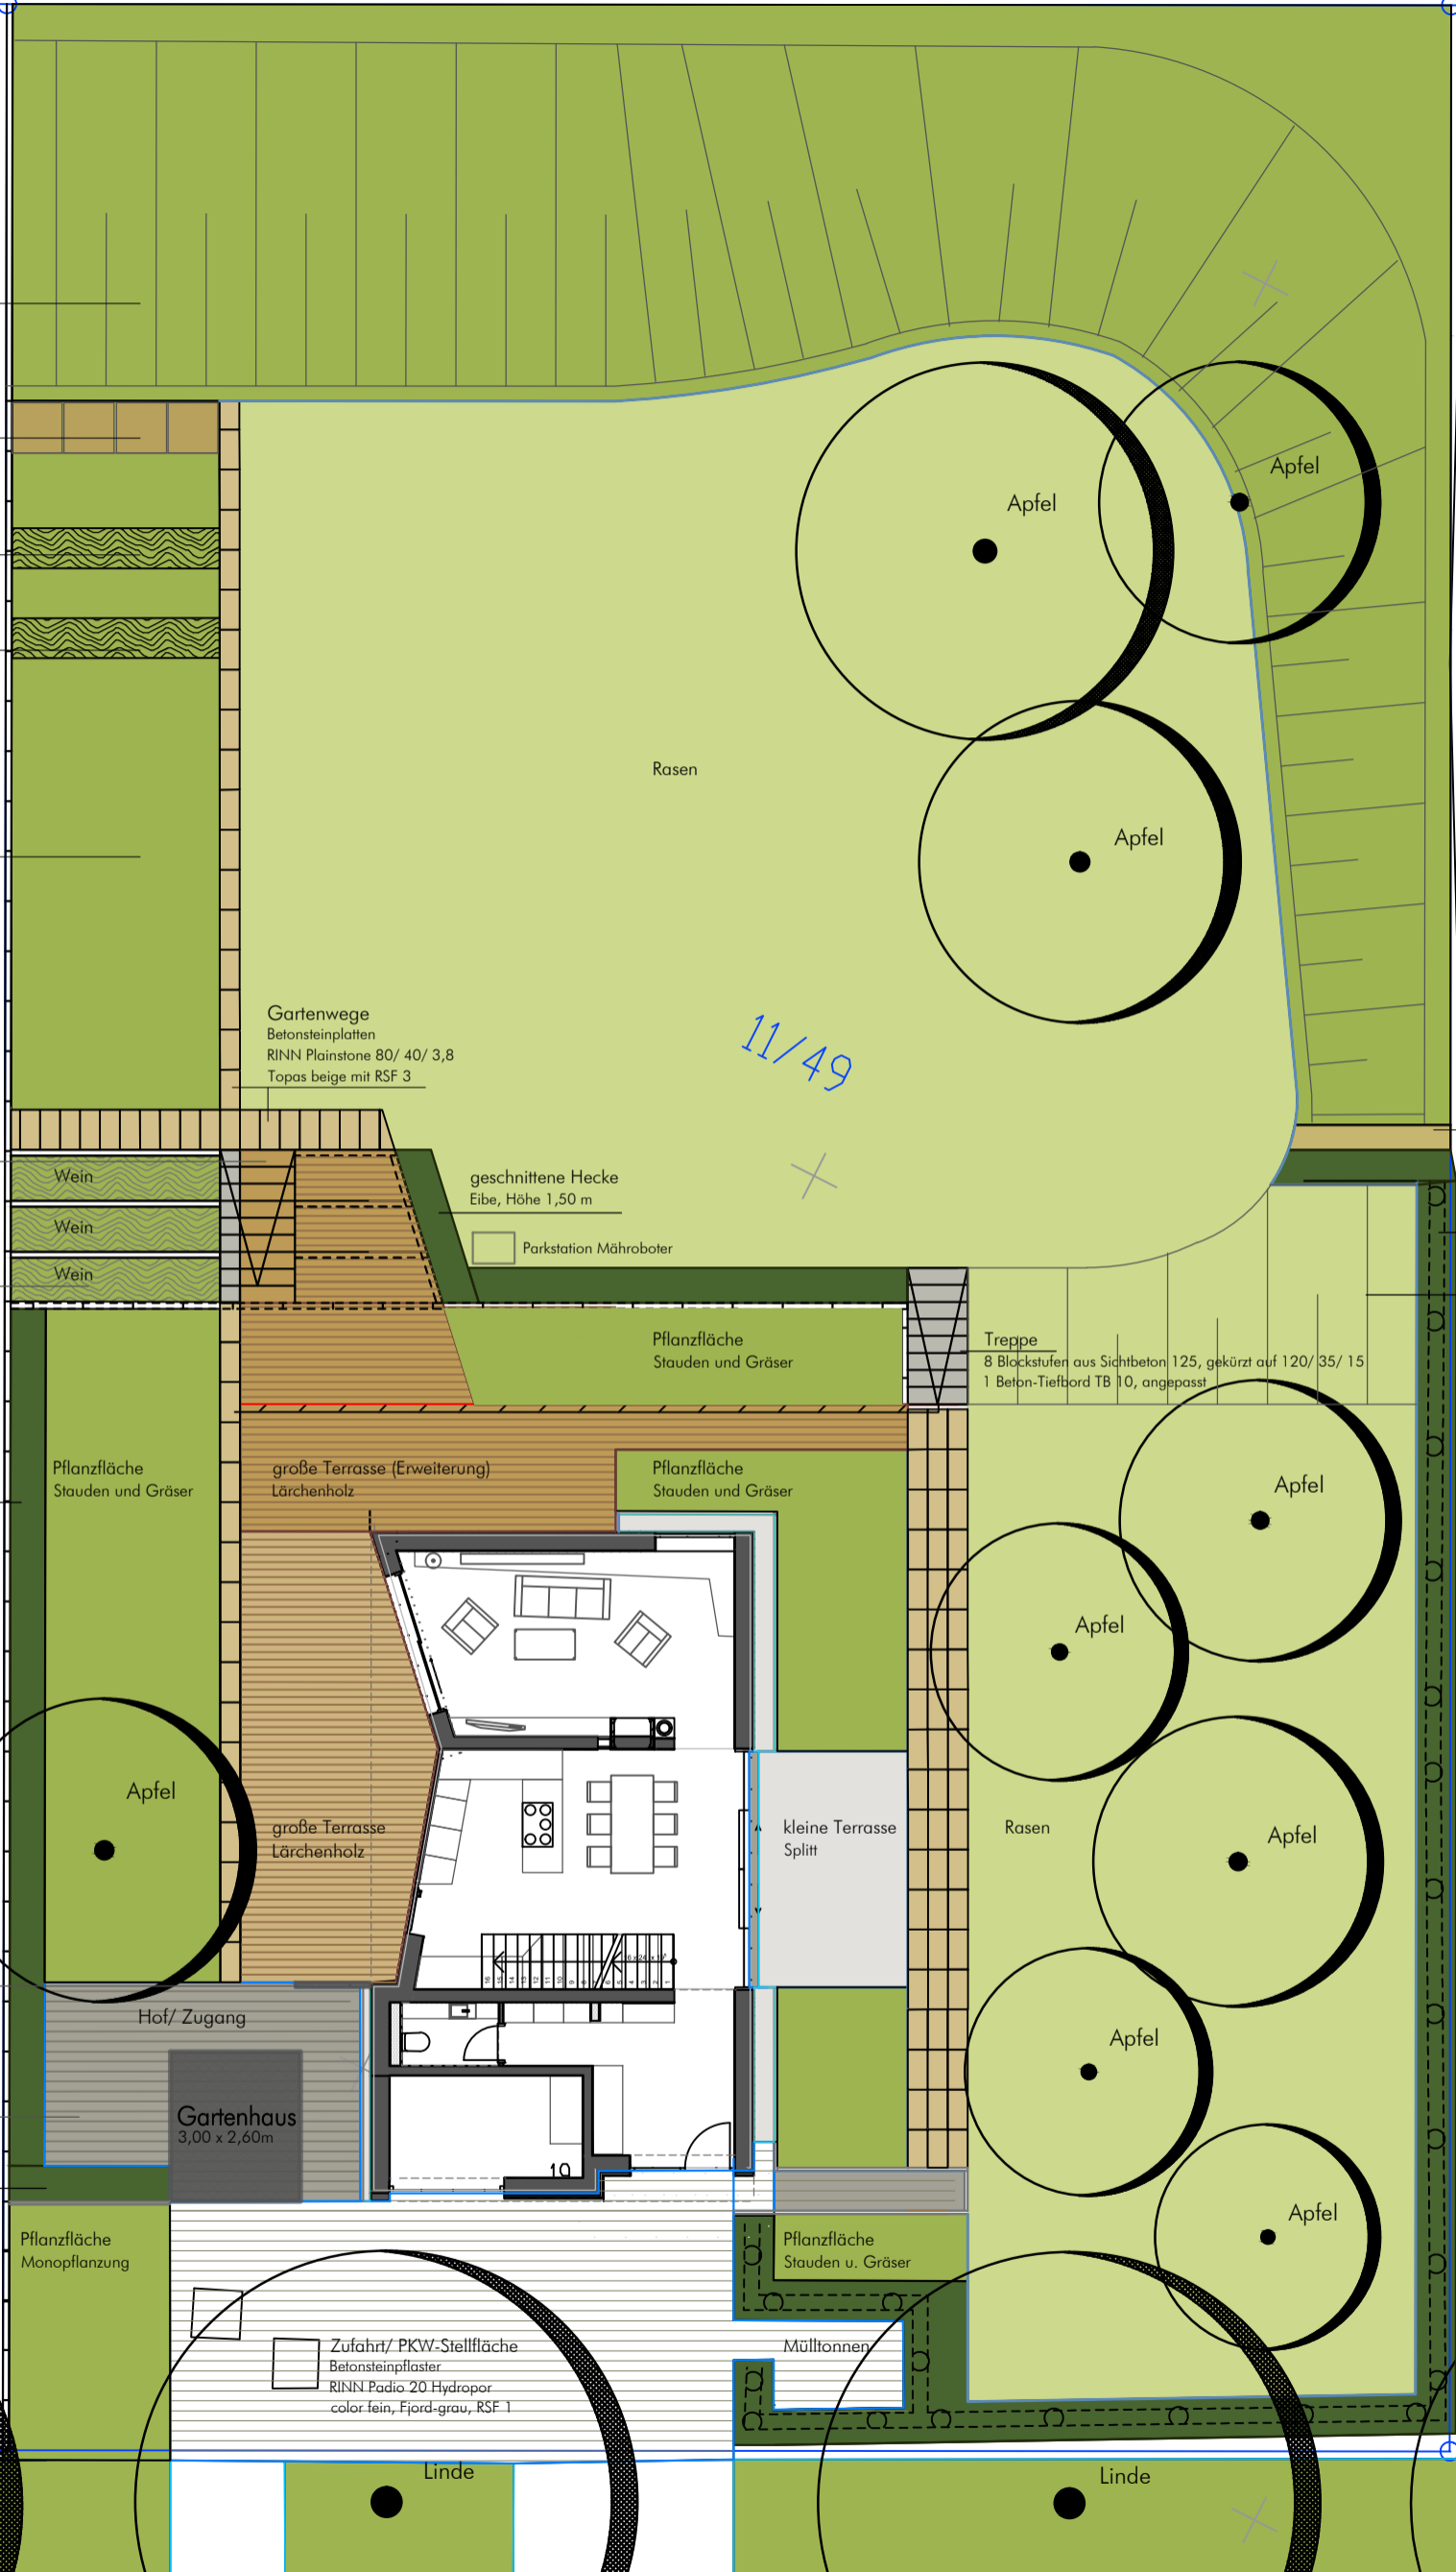

11/49

Natursteinmauer
aus bauseitig vorh. Naturstein
zur Geländeabfangung

geschnittene Hecke
Hainbuche, Höhe 1,25-2,50m
(Umsetzung 2016)

Böschung
Ausbildung nach Festlegung vor Ort

Treppe
8 Blockstufen aus Sichtbeton 125, gekürzt auf 120/ 35/ 15
1 Beton-Tiefbord TB 10, angepasst

Gartenwege
Betonsteinplatten
RINN Plainstone 80/ 40/ 3,8
Topas beige mit RSF 3

geschnittene Hecke
Eibe, Höhe 1,50 m

Parkstation Mähroboter

Pflanzfläche
Stauden und Gräser

Pflanzfläche
Stauden und Gräser

große Terrasse (Erweiterung)
Lärchenholz

Pflanzfläche
Stauden und Gräser

große Terrasse
Lärchenholz

kleine Terrasse
Splitt

Hof/ Zugang

Gartenhaus
3,00 x 2,60m

Pflanzfläche
Stauden u. Gräser

Mülltonnen

6m

1000