


STABGITTERZAUN MIT TÜR
IN ANTHRACIT

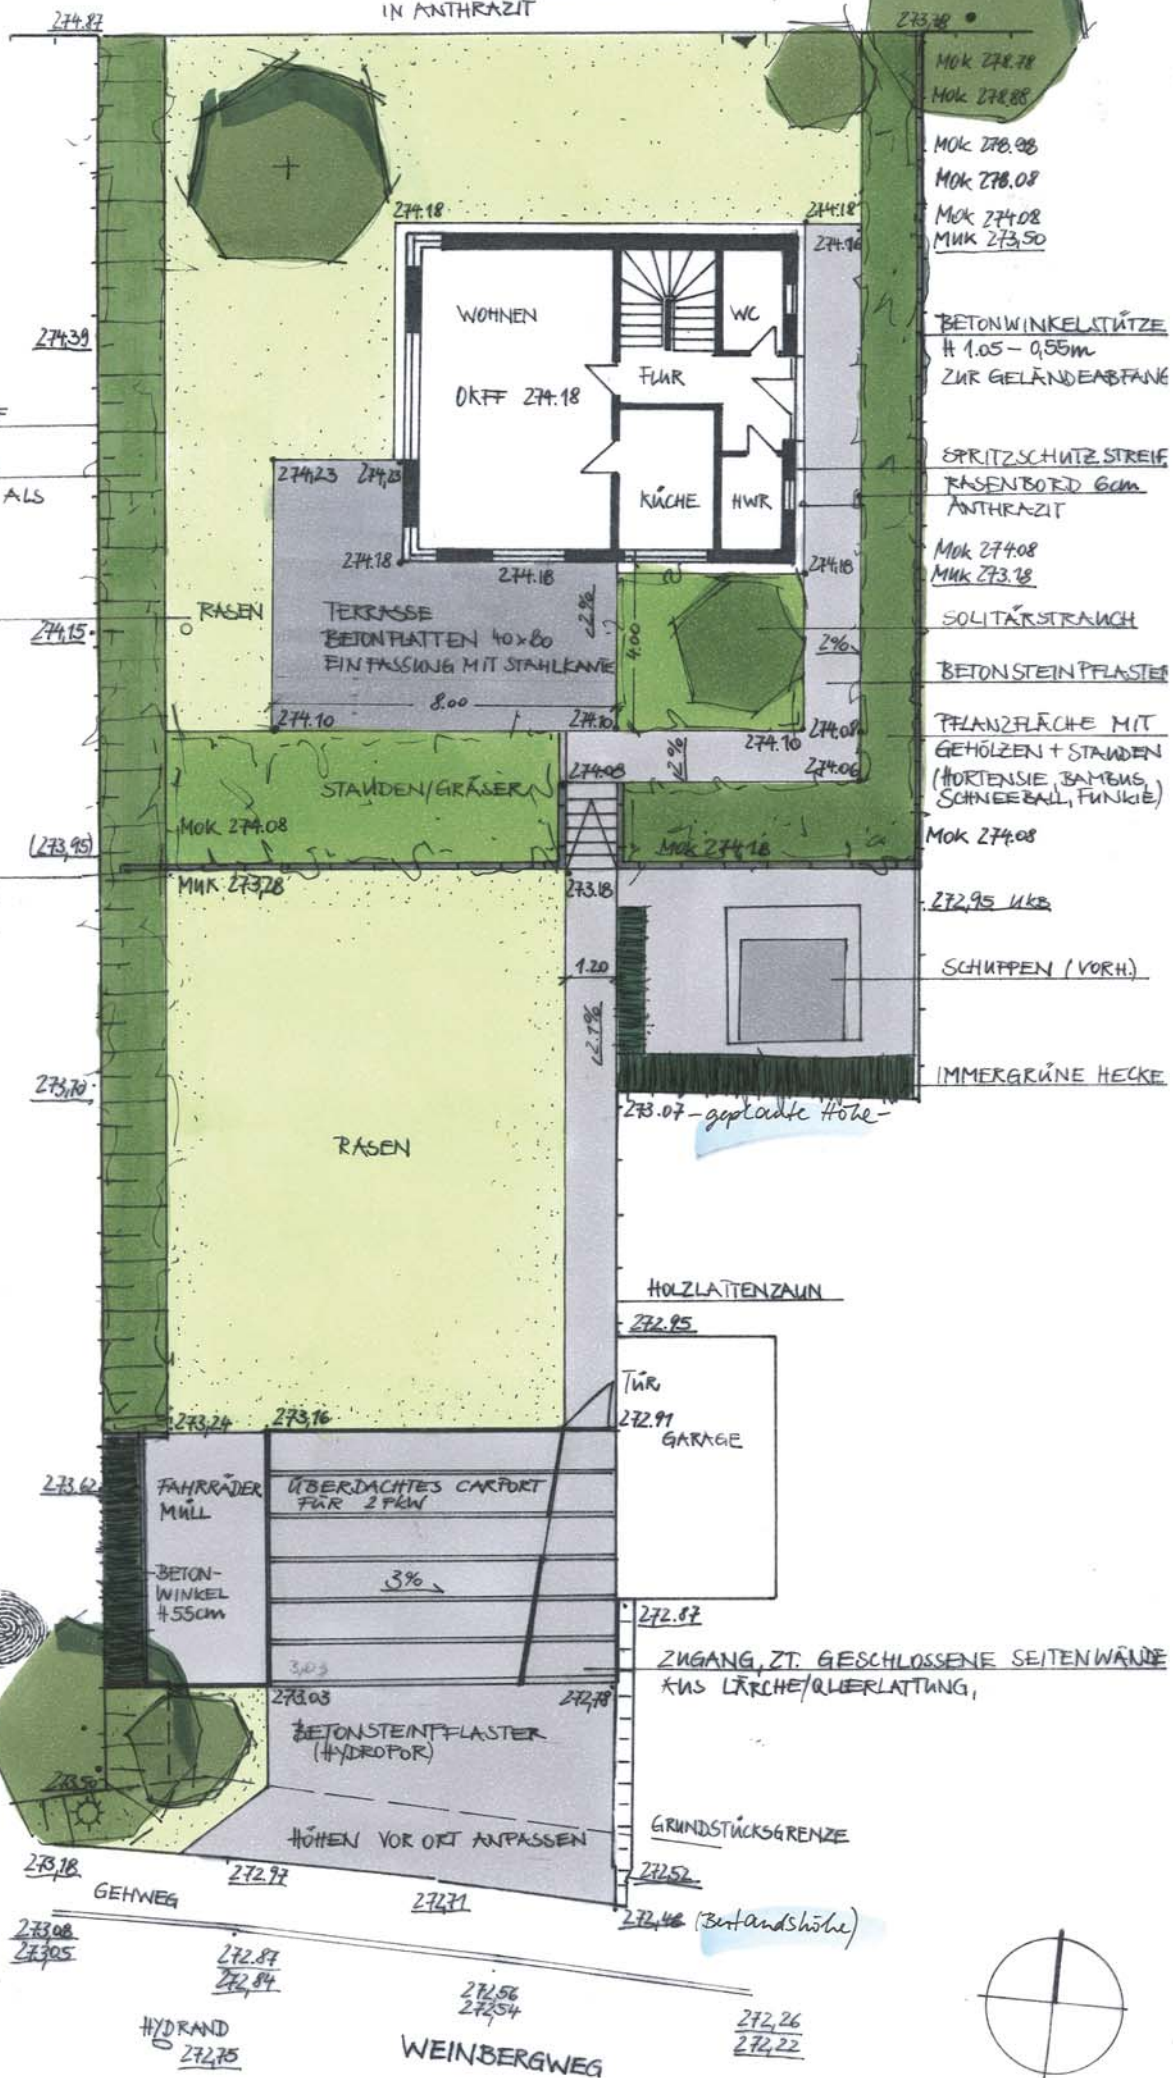

HOLZLATTENZAUN / FRIEDHOF

BÖSCHUNG, UNTERSCHIEDLICH
GENEIGT, GEHÖLZPFLANZUNG ALS
SICHTSCHUTZ

HÖHE ANPASSEN VON
WASSER ABSPERRSCHIEBER

BETONWINKELSTÜTZMAUER
ZUR GELÄNDEREGULIERUNG
HÖHE 1.05m, SICHTBETON, GRAU

BETONWINKELSTÜTZE
1.05 - 0.55m
ZUR GELÄNDEABFANG

SPRITZSCHUTZSTREIF
RASENBORD 6cm
ANTHRACIT

SOLITÄRSTRAUCH
BETONSTEINPFLASTER

PFLANZFLÄCHE MIT
GEHÖLZEN + STAUDEN
(HORTENSIE, BAMBUS,
SCHNEEBALL, FUNKIE)

SCHUPPEN (VORH.)
IMMERGRÜNE HECKE

HOLZLATTENZAUN

TÜR
GARAGE

ZUGANG, ZT. GESCHLOSSENE SEITENWÄNDE
KUS LÄRCHEN/QUEBLATTUNG,

GRUNDSTÜCKSGRENZE

(Bestandshöhe)

○ 273.23

HYDRANT
272.75

WEINBERGWEG

272.26
272.22