

8/19

gesicherte Pflanzen/ Potentilla u.a.

2.26 u. OK FFB



90 Ligustrum vulgare 'Atrovirens' (2 St/m)

8/9

Rasen

8/55

1 Taxus media 'Hicksii'

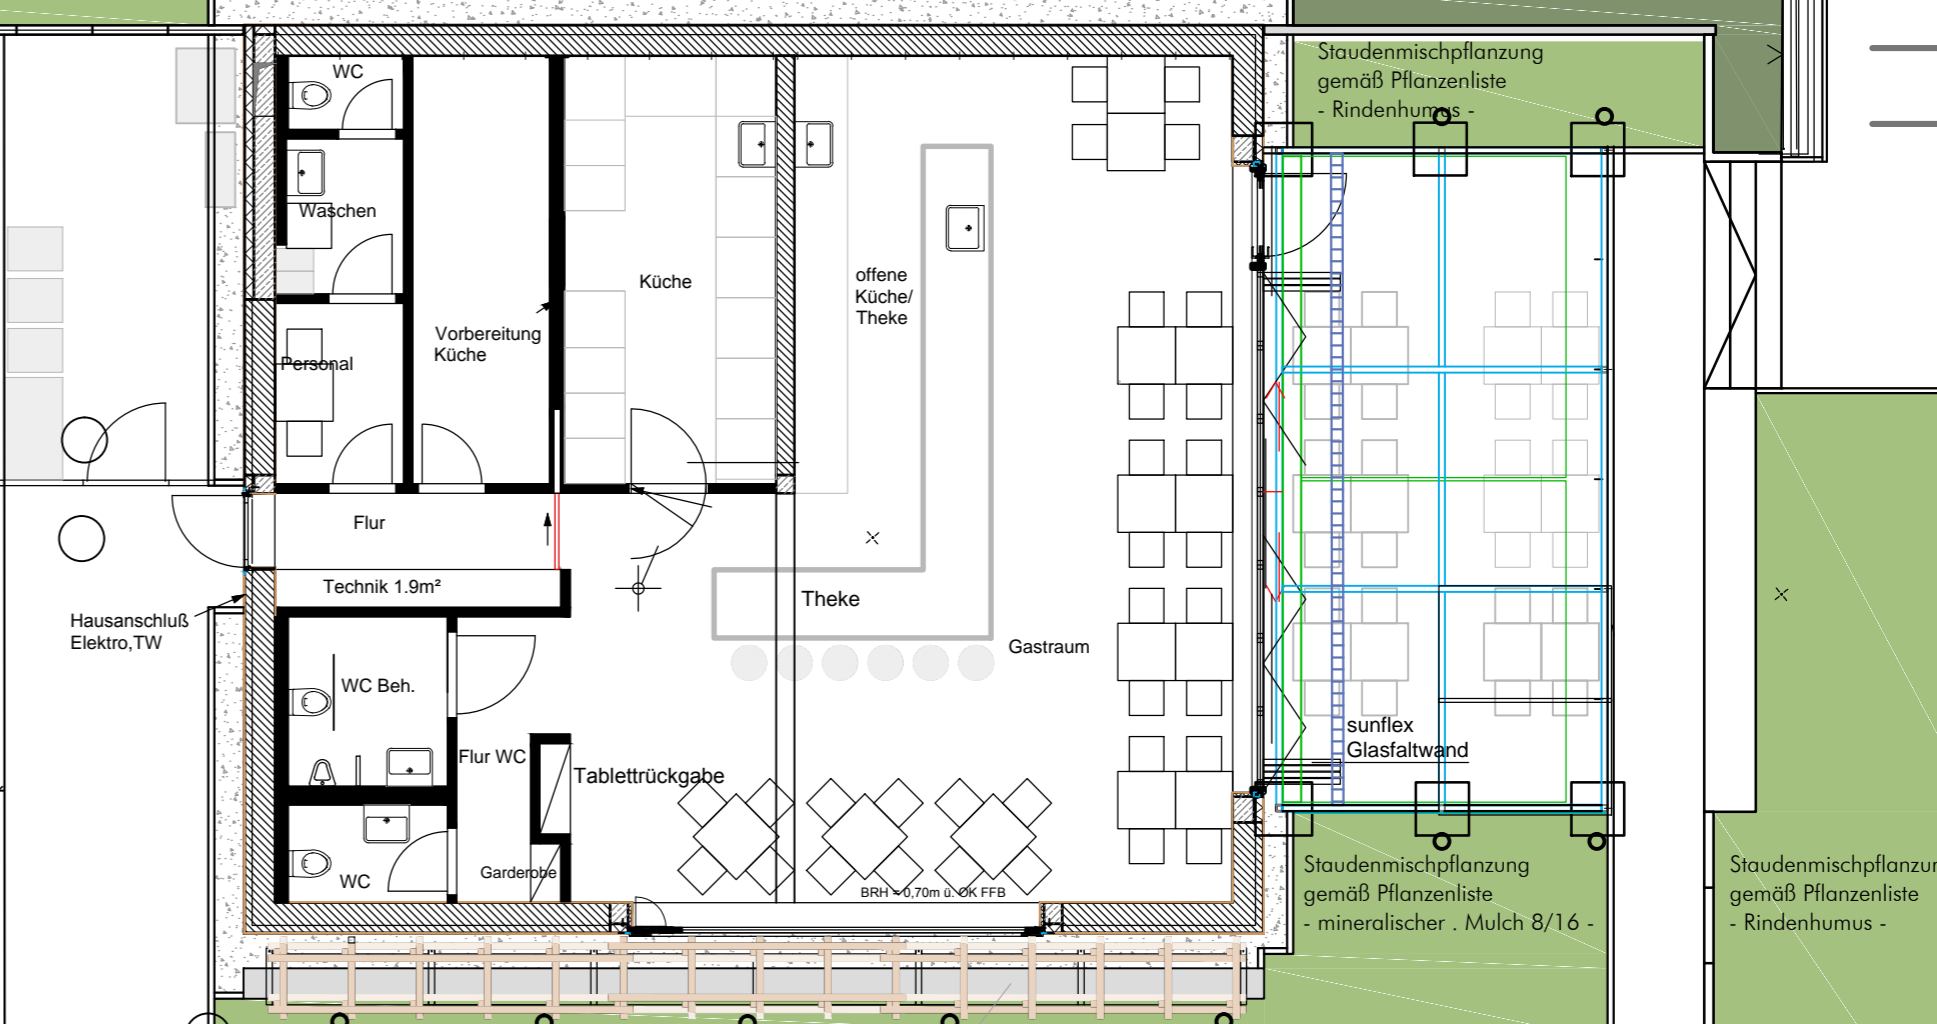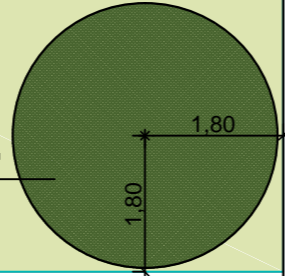

Staudenmischpflanzung gemäß Pflanzenliste - Rindenhumus -

Staudenmischpflanzung gemäß Pflanzenliste - mineralischer Mulch 8/16 -

Staudenmischpflanzung gemäß Pflanzenliste - Rindenhumus -

Rasen



9 Wisteria sinensis

Ergänzende Bepflanzung mit bauseits gesicherten Pflanzen/ Spiraea bumalda u.a.

26 Rosa Innocencia 4 St/m²

93 Taxus media 'Hilli' (4 St/m)

54 Rosa Innocencia 4 St/m²

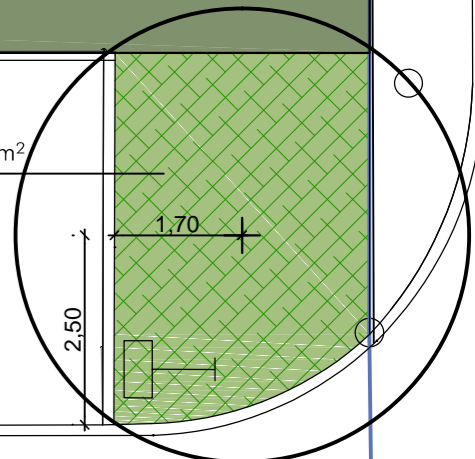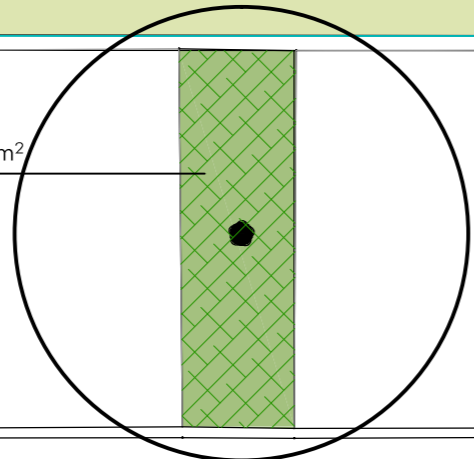

Malus 'Red Sentinel'

vorh. Sträucher und Bodendecker der Baumscheiben sind nach Angabe der Bauleitung teilweise zu sichern und wieder zu verwenden.

vorh. Sträucher und Bodendecker der Baumscheiben sind nach Angabe der Bauleitung teilweise zu sichern und wieder zu verwenden.


Prunus padus

Prunus padus

Prunus padus

Prunus padus

Prunus padus

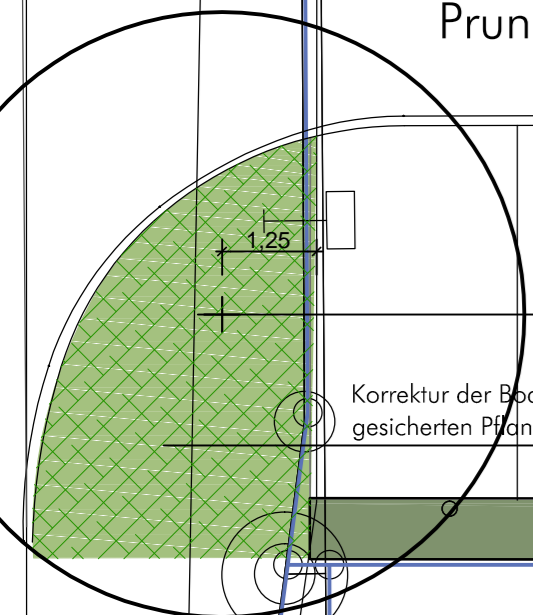

60 Euonymus fort. Coloratus 5 St/m²

38 Euonymus fort. Coloratus 5 St/m²

60 Euonymus fort. Coloratus 5 St/m²

80 Euonymus fort. Coloratus 5 St/m²

Korrektur der Bodendecker mit bauseits gesicherten Pflanzen/ Spiraea bumalda

vorh. Baum umpflanzen nach Angabe der Bauleitung

vorh. Baum umpflanzen nach Angabe der Bauleitung

150 Carpinus betulus (3 St/m)