


Stabgitterzaun, Höhe 1,80 m, in anthrazit

Grundstücksgrenze

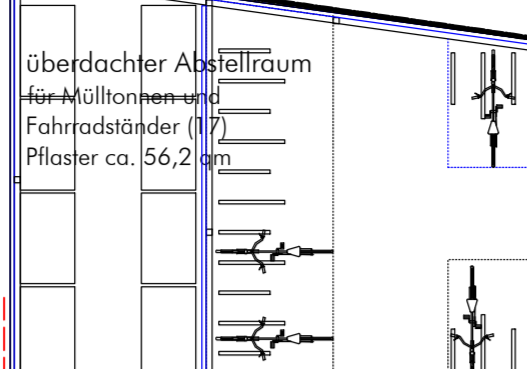

Pflanzfläche  
ganzjährig attraktive Pflanzung mit immergrünen Bodendecker mit Mulfschicht aus Rindenhumus

Stabgitterzaun, Höhe 1,80 m, in anthrazit  
Zwischen den Pfosten ein 6 cm Beton-Rosenbord, alternativ ein 8 cm Beton-Tiefbord, um das Einwachsen von Wurzelunkräutern dgl. aus der Felsbachböschung zu vermeiden.

Einfahrtstor

Grundstücksgrenze





Pflanzfläche  
Niedriger Kirschlorbeer mit Mulch aus Rindenhumus

Pflanzfläche  
Niedriger Kirschlorbeer mit Mulch aus Rindenhumus

Grundstücksgrenze

Pflanzfläche  
Staudenmischpflanzung mit mineralischem Mulch Splitt 8/16


Stabgitterzaun mit Tür (vorhanden)  
Höhe 1,80 m, in anthrazit

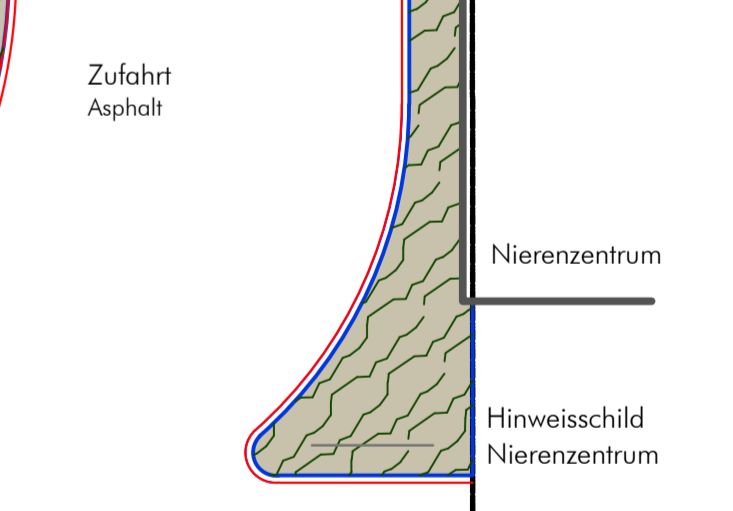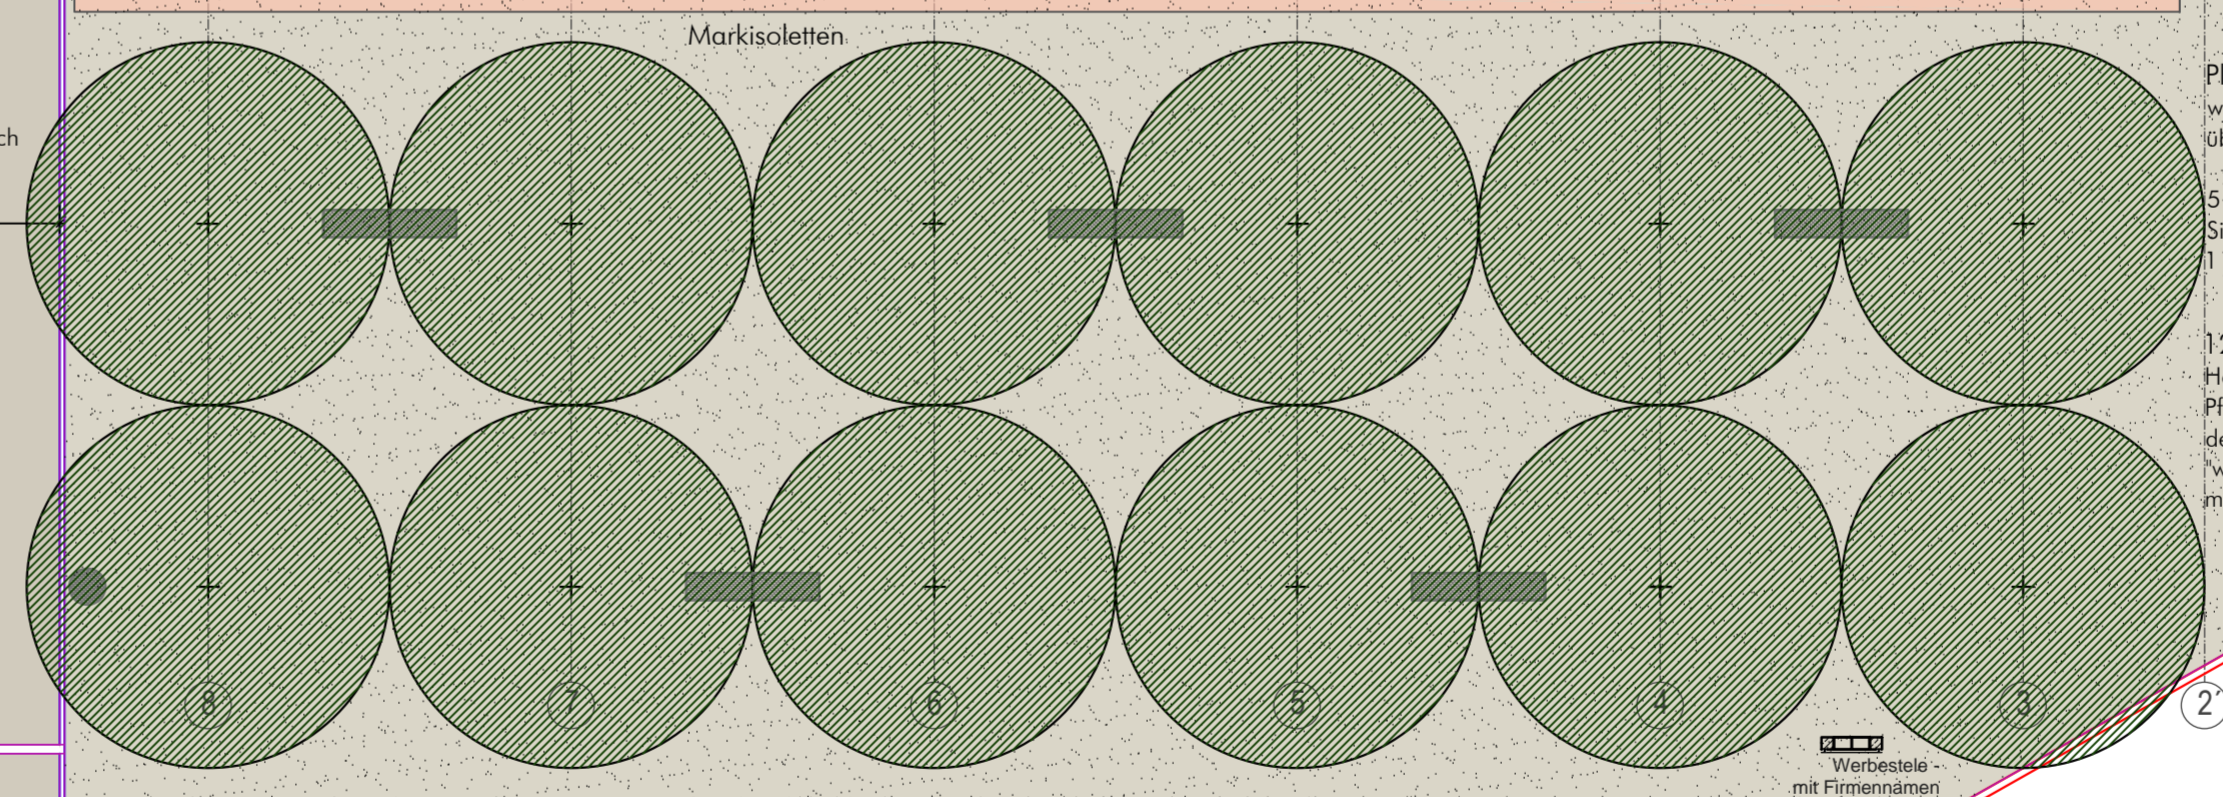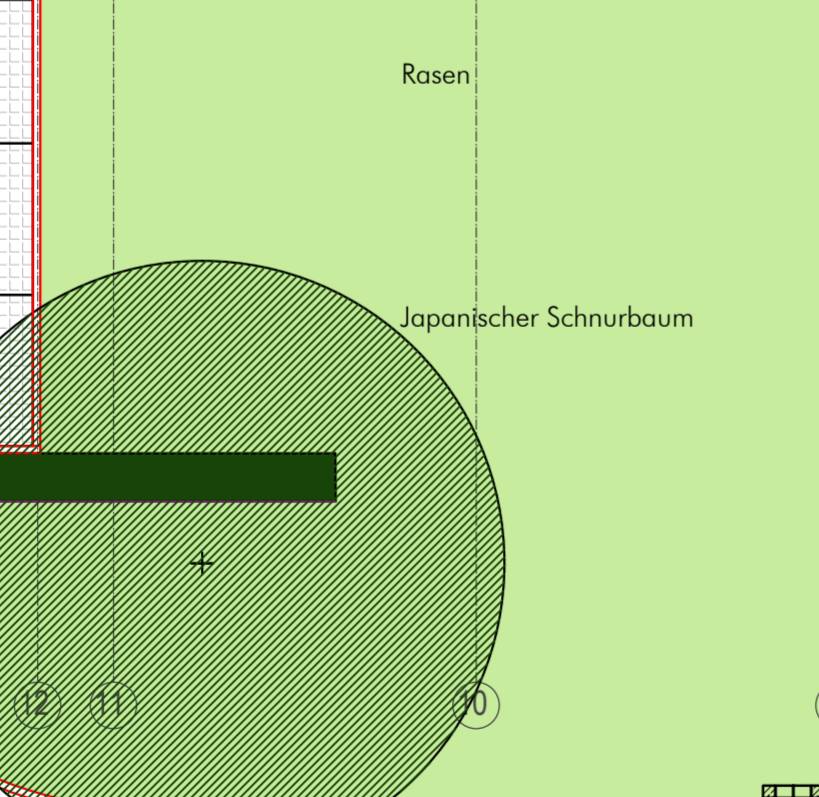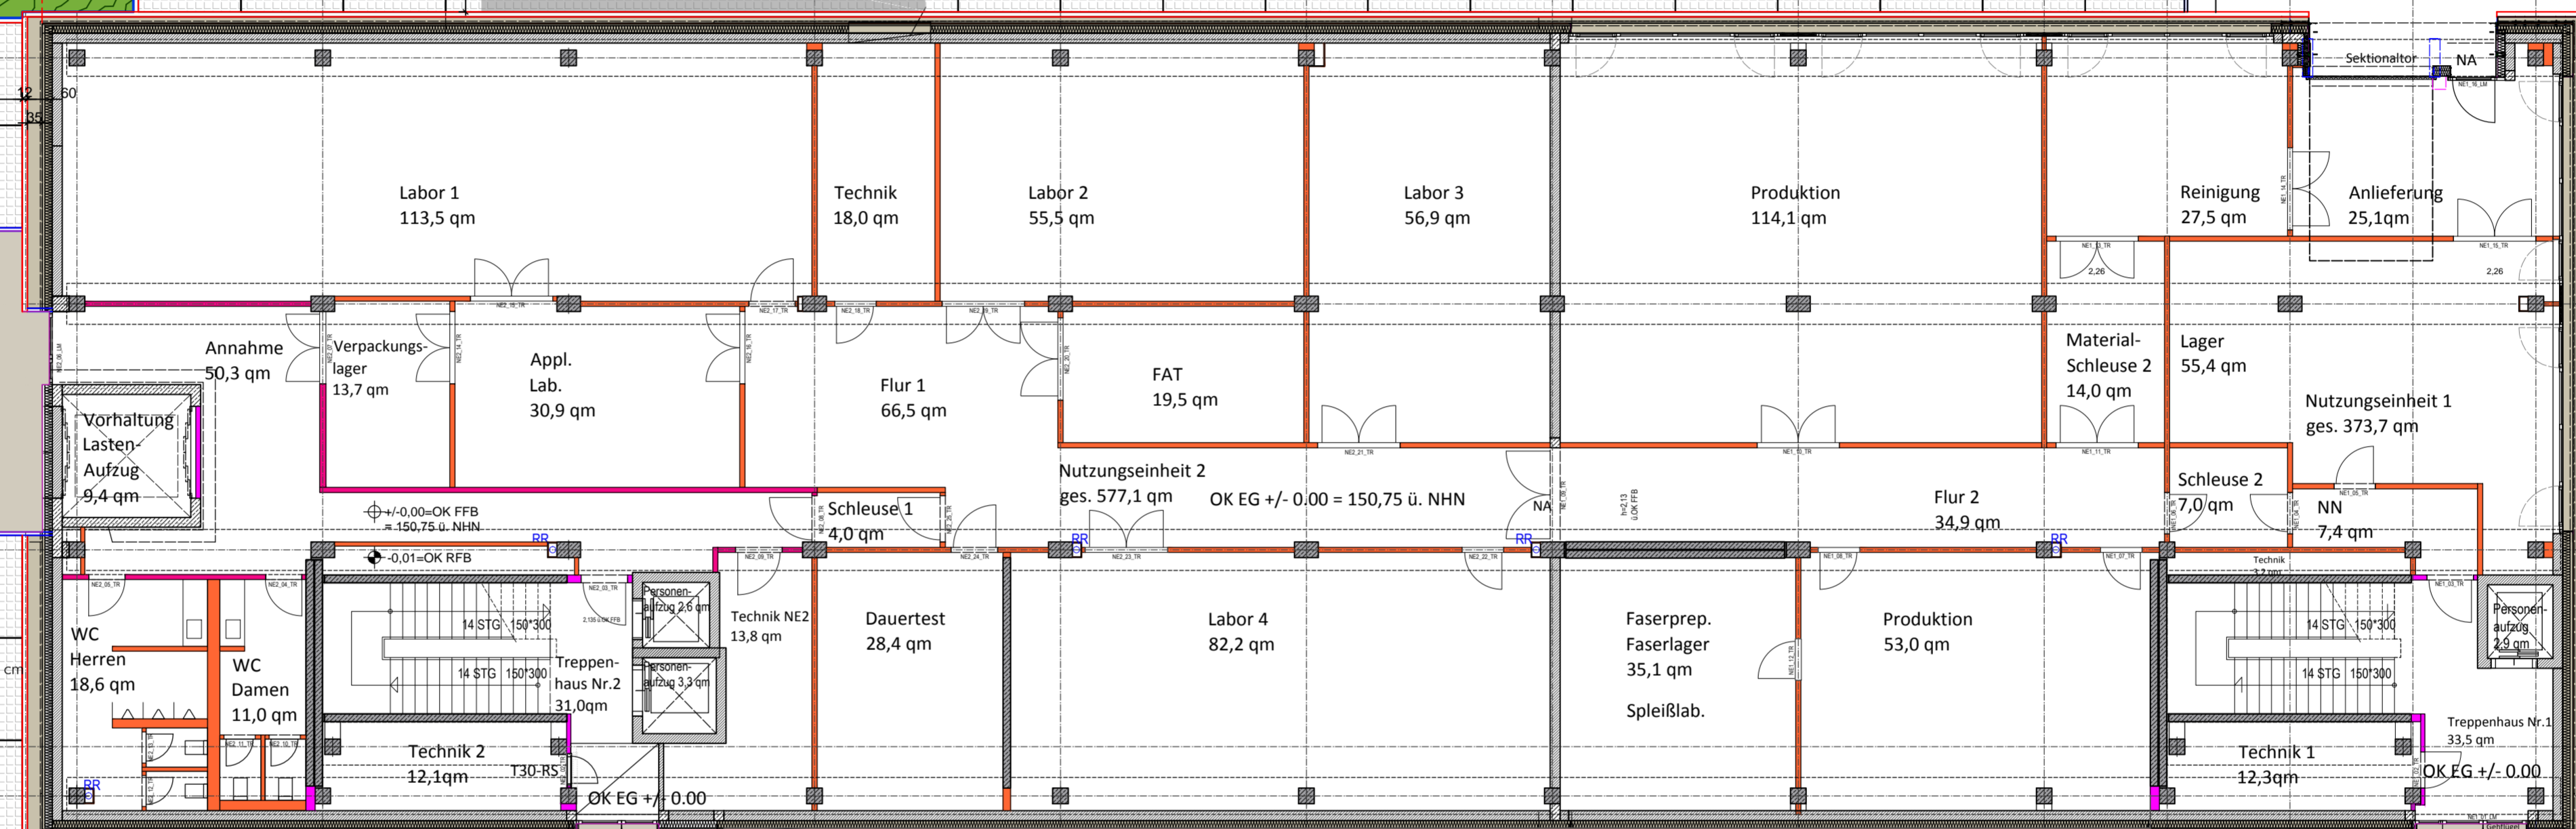

Werbestelle - mit Firmennamen + Briefkästen  
-ABSTIMMUNG MIT LEUCHTE ERFORDERLICH-

Die Absteckung der Fahrbahn und Stellplätze, die Festlegung der neuen Geländegehöhen einschließlich der Entwässerungseinrichtungen erfolgt durch den Bauherren vor Ort.

Pflanzfläche  
Staudenmischpflanzung mit mineralischem Mulch Splitt 8/16

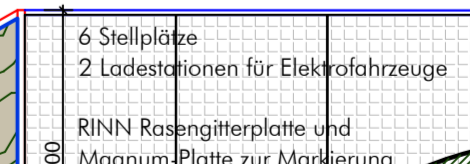

Silberlinde (vorh.)  
Eibenhecke (vorh.)