


DES WEGES ALS ÖSTLICHER PARKABSCHLUSS

MIT KASTANIENWÄLDCHEN, SÜDLICHEN UND NÖRDLICHEN PARTERRE; IN VEREINFACHTER FORM MIT DEN EINSTEICHENDEN GESTALTUNGSELEMENTEN WIE: HECKEN, SCHMUCKPFLANZUNG UND WASSERSPIEL

SICHTIGUNG / ERHALT DES VORHANDENEN BAUMBESTANDES

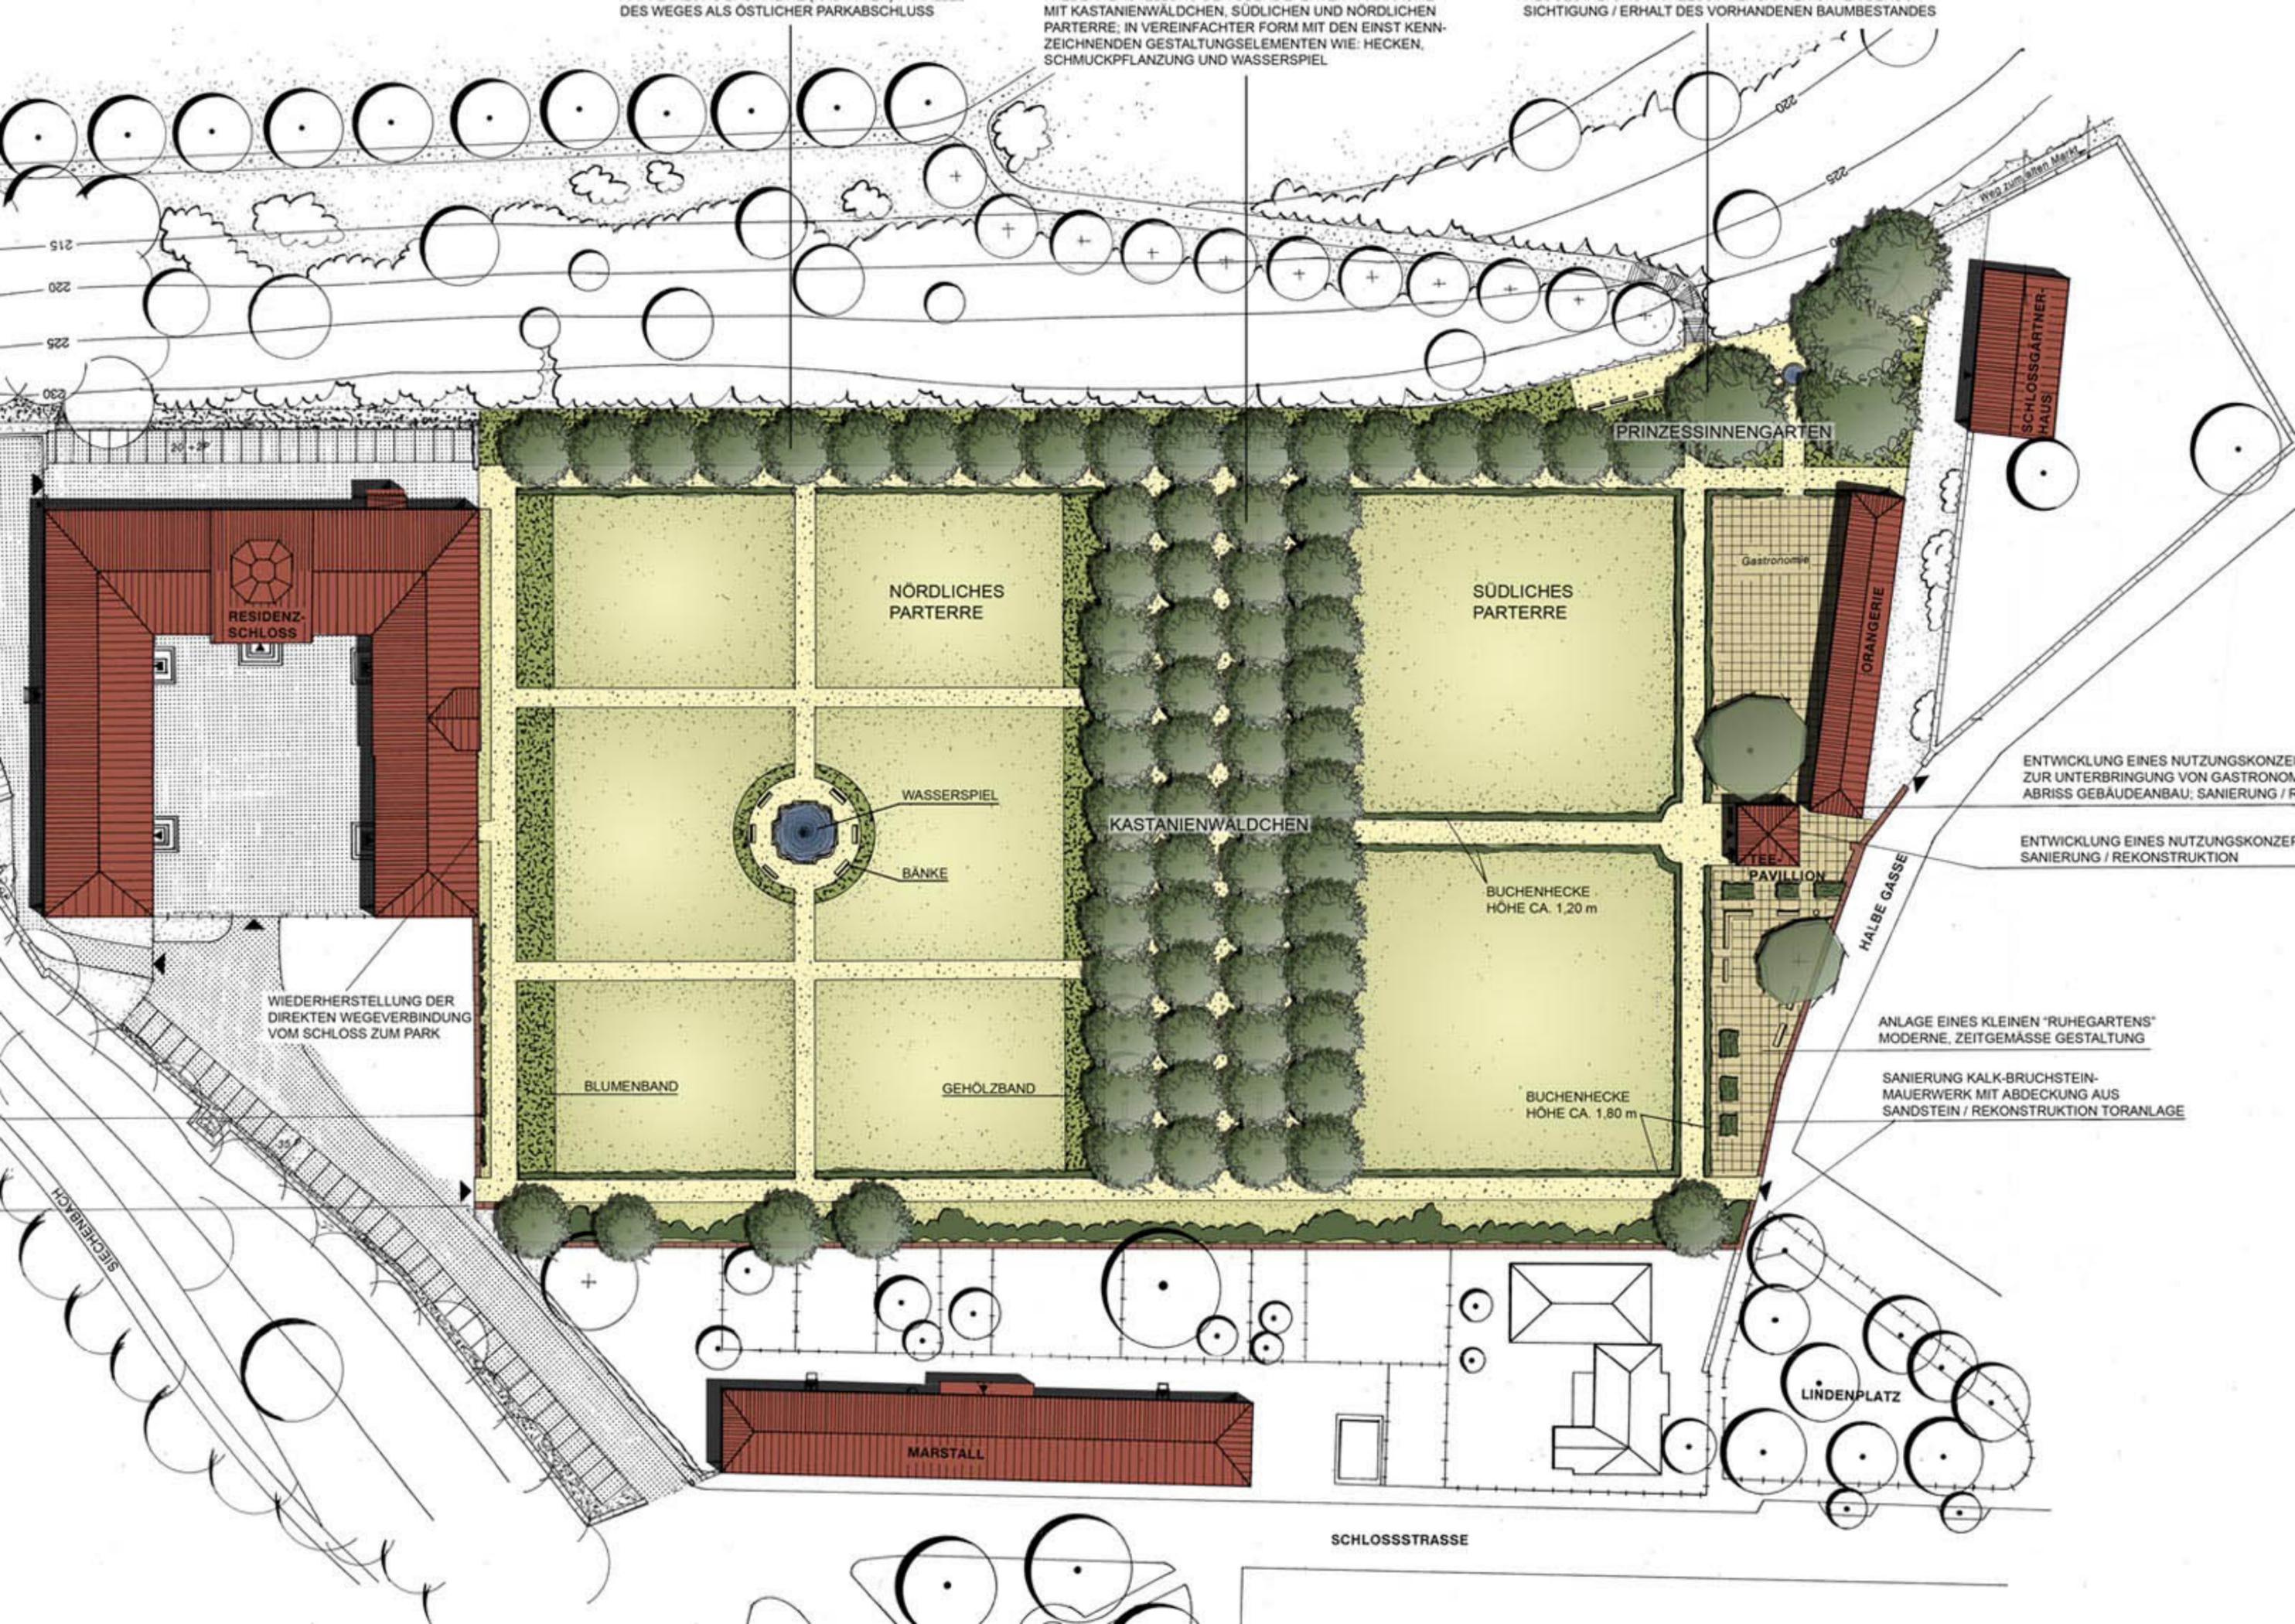

215  
220  
225  
230

RESIDENZ-SCHLOSS

NÖRDLICHES PARTERRE

SÜDLICHES PARTERRE

WASSERSPIEL

BÄNKE

KASTANIENWÄLDCHEN

PRINZESSINNGARTEN

SCHLOSSGÄRTNER-HAUS

ORANGERIE

Gastronomie

TEE-PAVILLION

HALBE GASSE

ENTWICKLUNG EINES NUTZUNGSKONZEPTES ZUR UNTERBRINGUNG VON GASTRONOMIE  
ABRISS GEBÄUDEANBAU; SANIERUNG / REKONSTRUKTION

ENTWICKLUNG EINES NUTZUNGSKONZEPTES  
SANIERUNG / REKONSTRUKTION

WIEDERHERSTELLUNG DER DIREKTEN WEGEVERBINDUNG VOM SCHLOSS ZUM PARK

BLUMENBAND

GEHÖLZBAND

BUCHENHECKE  
HÖHE CA. 1,20 m

BUCHENHECKE  
HÖHE CA. 1,80 m

ANLAGE EINES KLEINEN 'RUHEGARTENS'  
MODERNE, ZEITGEMASSE GESTALTUNG

SANIERUNG KALK-BRUCHSTEIN-MAUERWERK MIT ABDECKUNG AUS SANDSTEIN / REKONSTRUKTION TORANLAGE

SIECHENBACH

MARSTALL

LINDENPLATZ

SCHLOSSSTRASSE