


geschnittene Hecke, z.B. Eibe (6 St. Taxus baccata)

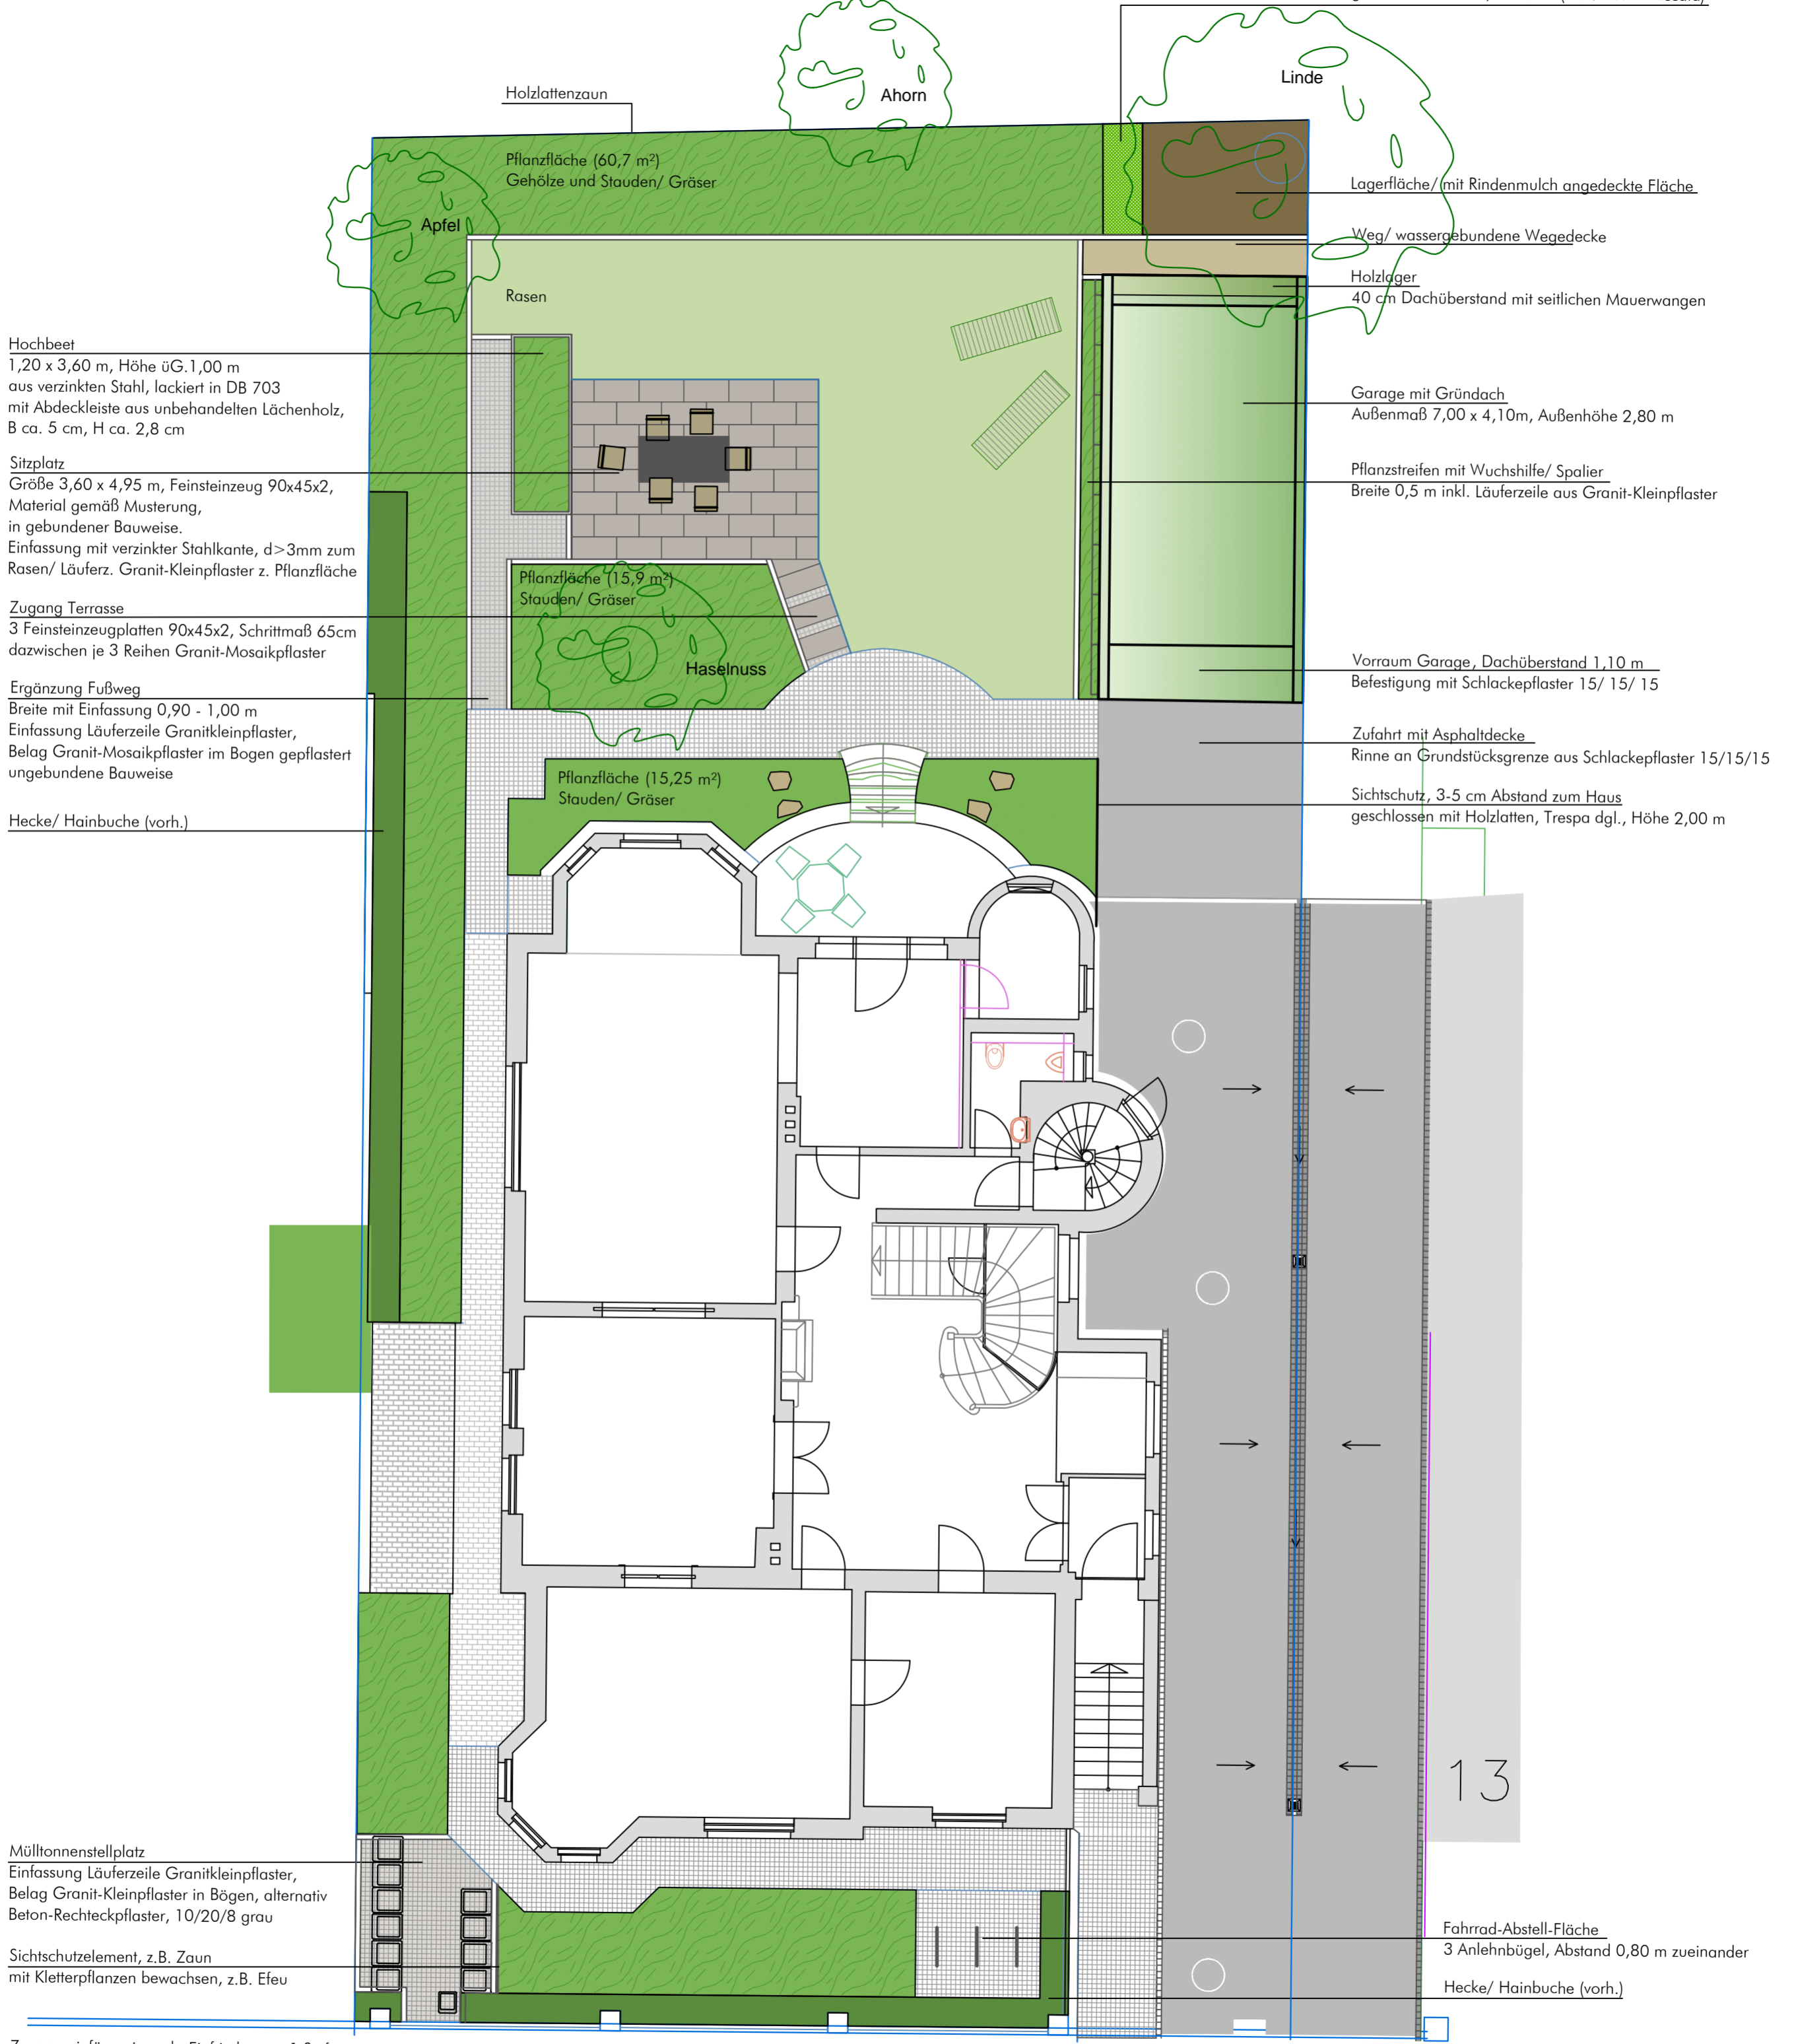

Hochbeet
 1,20 x 3,60 m, Höhe üG. 1,00 m
 aus verzinkten Stahl, lackiert in DB 703
 mit Abdeckleiste aus unbehandeltem Lärchenholz,
 B ca. 5 cm, H ca. 2,8 cm

Sitzplatz
 Größe 3,60 x 4,95 m, Feinsteinzeug 90x45x2,
 Material gemäß Musterung,
 in gebundener Bauweise.
 Einfassung mit verzinkter Stahlkante, d>3mm zum
 Rasen/ Läuferz. Granit-Kleinpflaster z. Pflanzfläche

Zugang Terrasse
 3 Feinsteinzeugplatten 90x45x2, Schrittmaß 65cm
 dazwischen je 3 Reihen Granit-Mosaikpflaster

Ergänzung Fußweg
 Breite mit Einfassung 0,90 - 1,00 m
 Einfassung Läuferzeile Granitkleinpflaster,
 Belag Granit-Mosaikpflaster im Bogen gepflastert
 ungebundene Bauweise

Hecke/ Hainbuche (vorh.)

Mülltonnenstellplatz
 Einfassung Läuferzeile Granitkleinpflaster,
 Belag Granit-Kleinpflaster in Bögen, alternativ
 Beton-Rechteckpflaster, 10/20/8 grau

Sichtschutzelement, z.B. Zaun
 mit Kletterpflanzen bewachsen, z.B. Efeu

Zugang einfügen in vorh. Einfriedung + 1 Stufe
 Tür inkl. 2 Pfosten/ Zaunsfeld anpassen

Holzlatenzaun

Ahorn

Linde

Pflanzfläche (60,7 m²)
Gehölze und Stauden/ Gräser

Apfel

Rasen

Lagerfläche/ (mit Rindenmulch angedeckte Fläche)

Weg/ wassergebundene Wegedecke

Holzlager
40 cm Dachüberstand mit seitlichen Mauerwangen

Garage mit Gründach
Außenmaß 7,00 x 4,10m, Außenhöhe 2,80 m

Pflanzstreifen mit Wuchshilfe/ Spalier
Breite 0,5 m inkl. Läuferzeile aus Granit-Kleinpflaster

Pflanzfläche (15,9 m²)
Stauden/ Gräser

Haselnuss

Vorraum Garage, Dachüberstand 1,10 m
Befestigung mit Schlackepflaster 15/ 15/ 15

Pflanzfläche (15,25 m²)
Stauden/ Gräser

Zufahrt mit Asphaltdecke
Rinne an Grundstücksgrenze aus Schlackepflaster 15/15/15

Sichtschutz, 3-5 cm Abstand zum Haus
geschlossen mit Holzlaten, Trespa dgl., Höhe 2,00 m

13

Fahrrad-Abstell-Fläche
3 Anlehnbügel, Abstand 0,80 m zueinander

Hecke/ Hainbuche (vorh.)

